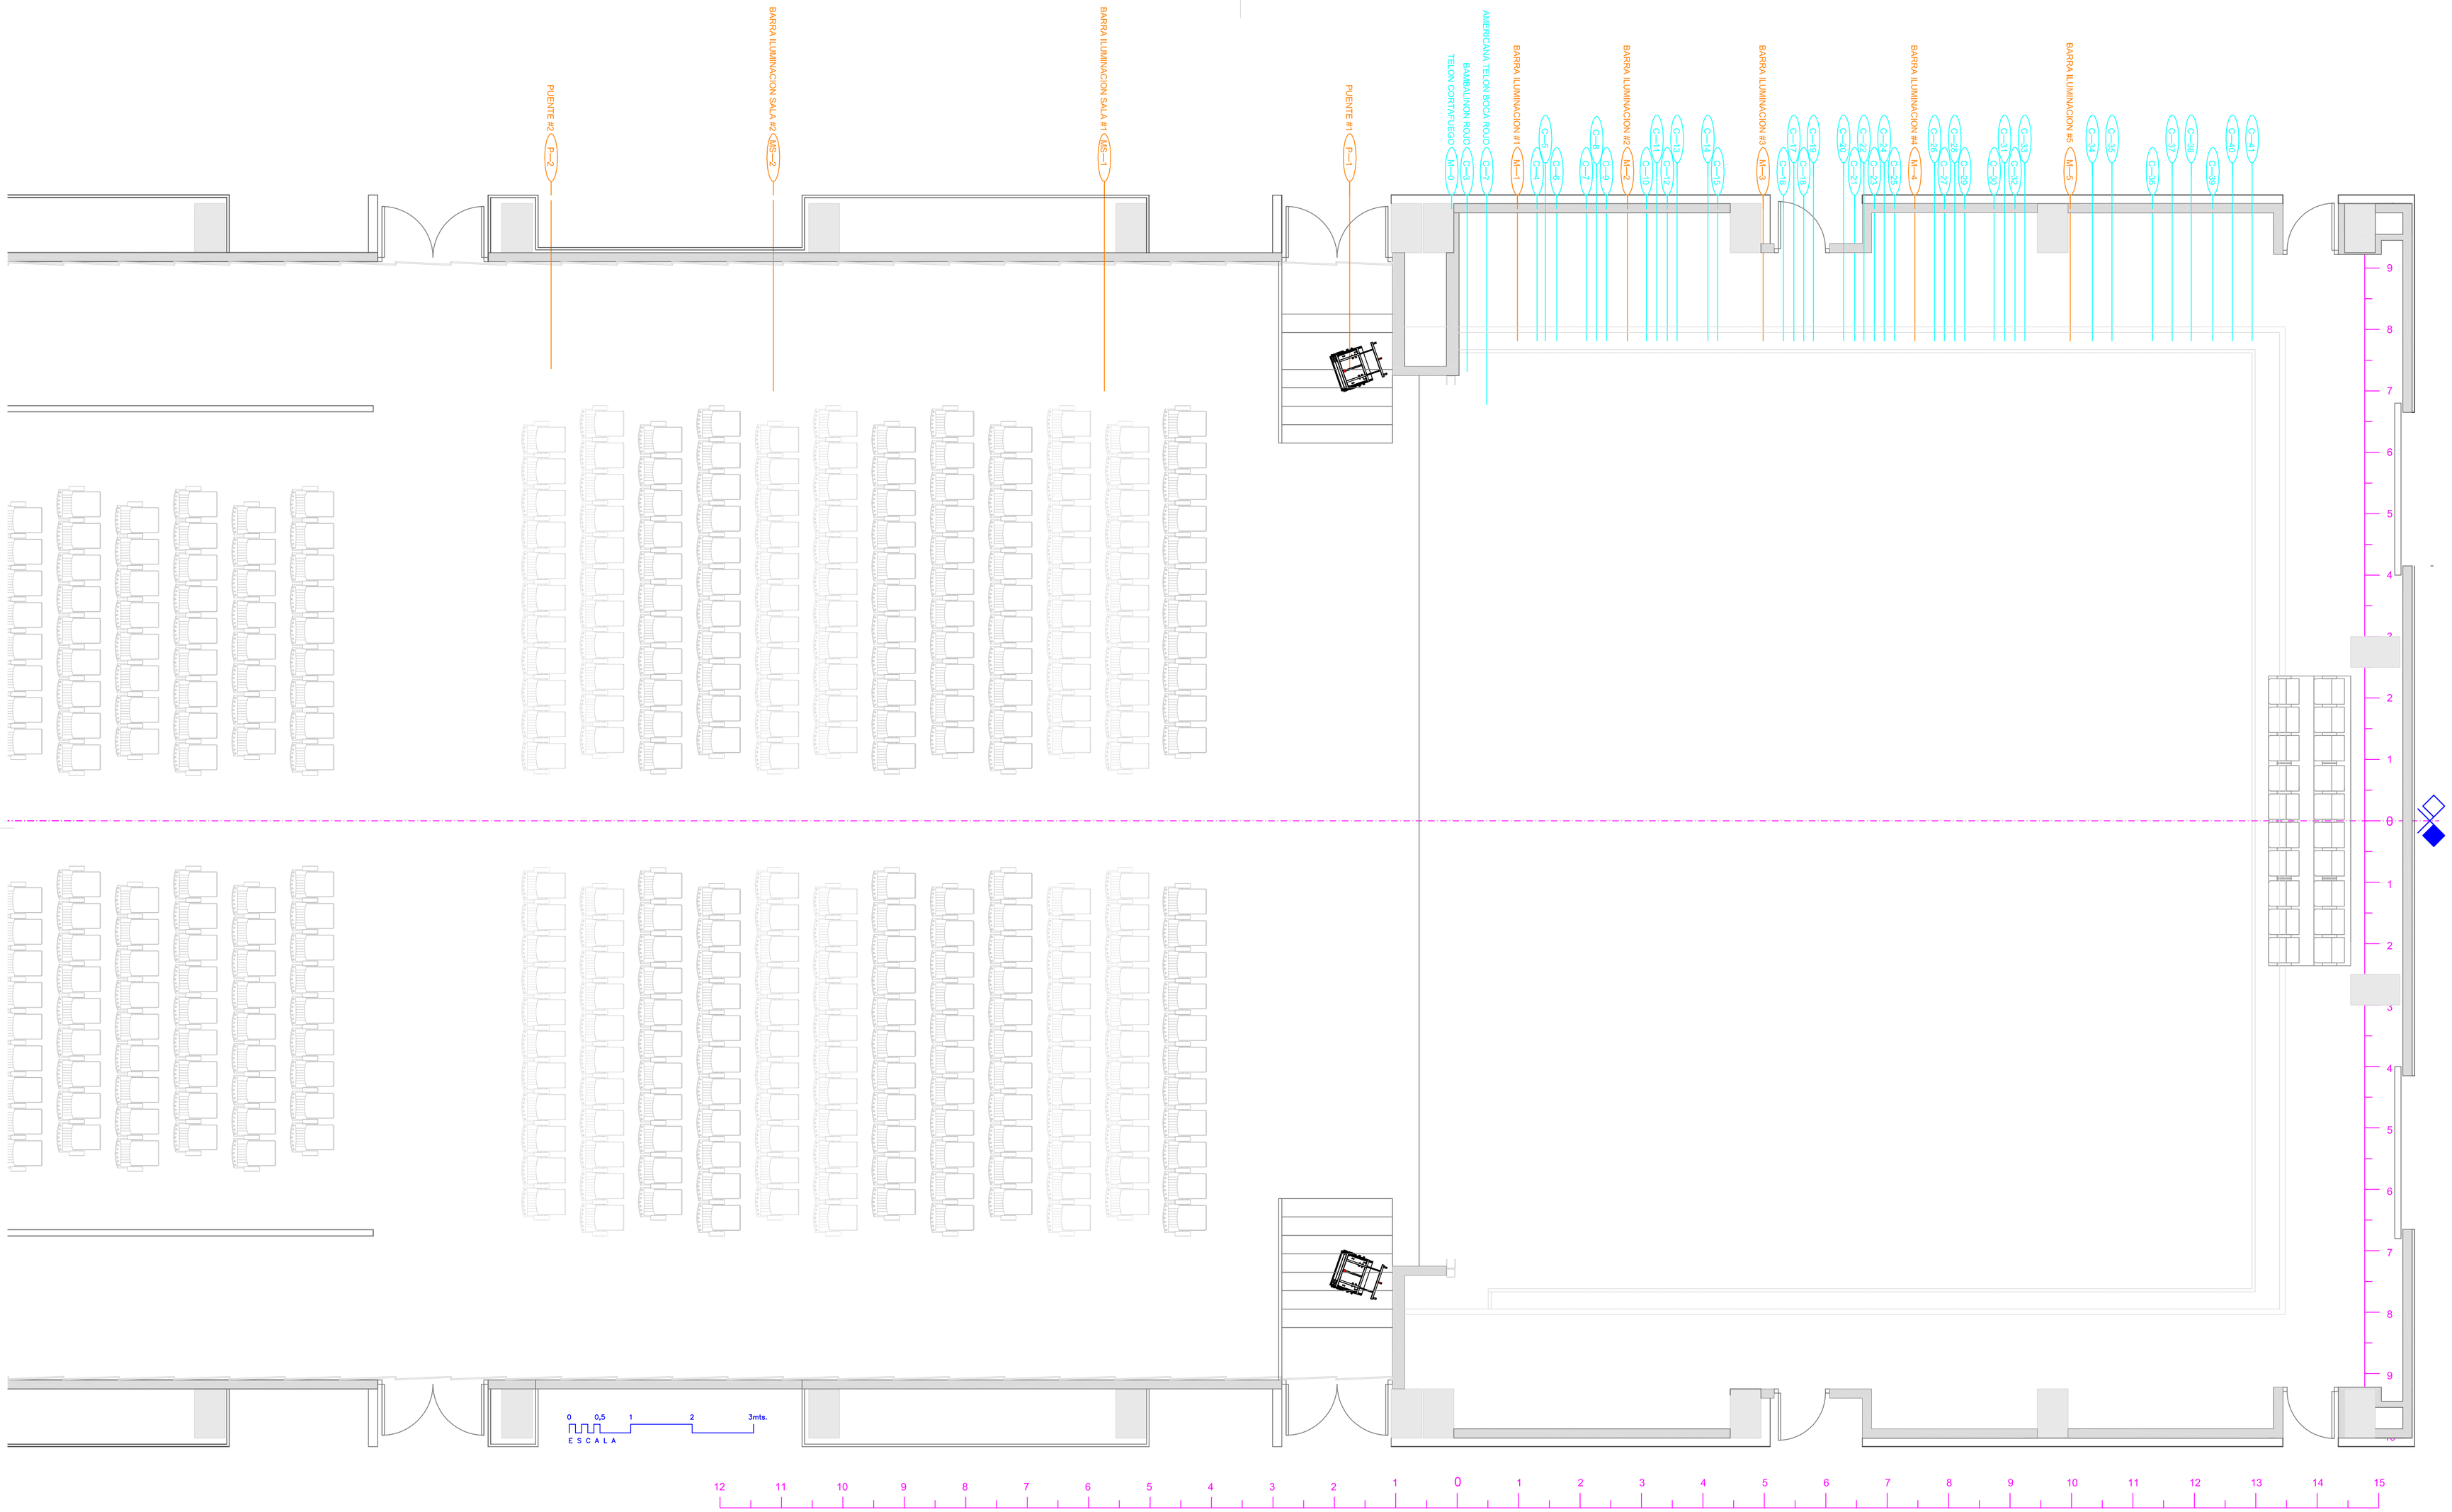

SALA VALLE-INCLAN	DISEÑO DE ESCENOGRAFIA / PRODUCCION	DIRECCION FECHA	PLANO N° 01
	PLANO: PLANTA ESCENOGRAFIA ESCENARIO Y SALA	ESCALA 1/50 / TAMAÑO A1	FECHA 12/05/16
	ARCHIVO: RESAD SALA A MAYO 15.DWG		